



CIMETIERE DE SONZAY

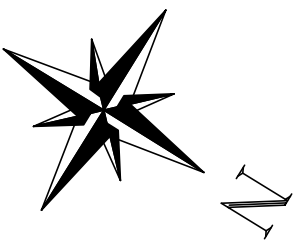

A titre indicatif :

- Equipement funéraire
- Pied de tombe
- Emplacement délimité par une ferronnerie
- Ouverture de caveau frontale
- Numérotation mairie

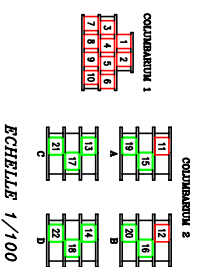

- CARRE E**
- LEGENDE**
- Case concédée
 - Case vide disponible
 - Case projetée disponible
 - Case occupée, non concédée

0,00 20,00

SONZAY 37

ITV INTERVENTION

ATC EG

TOPO FC

EDI FC/OE

DAO OE

SDC AFR

LIV JPB

09/04/2024


PLAN POUR PROCEDURE

DOSSIER N° : 20200168CJM

ECHELLE 1/200

ELABORÉ
GROUPE

18, rue des Marguets BP 2-21300 MESSIGNY
Tél. 03.20.50.31.31 Fax. 03.20.50.34.88

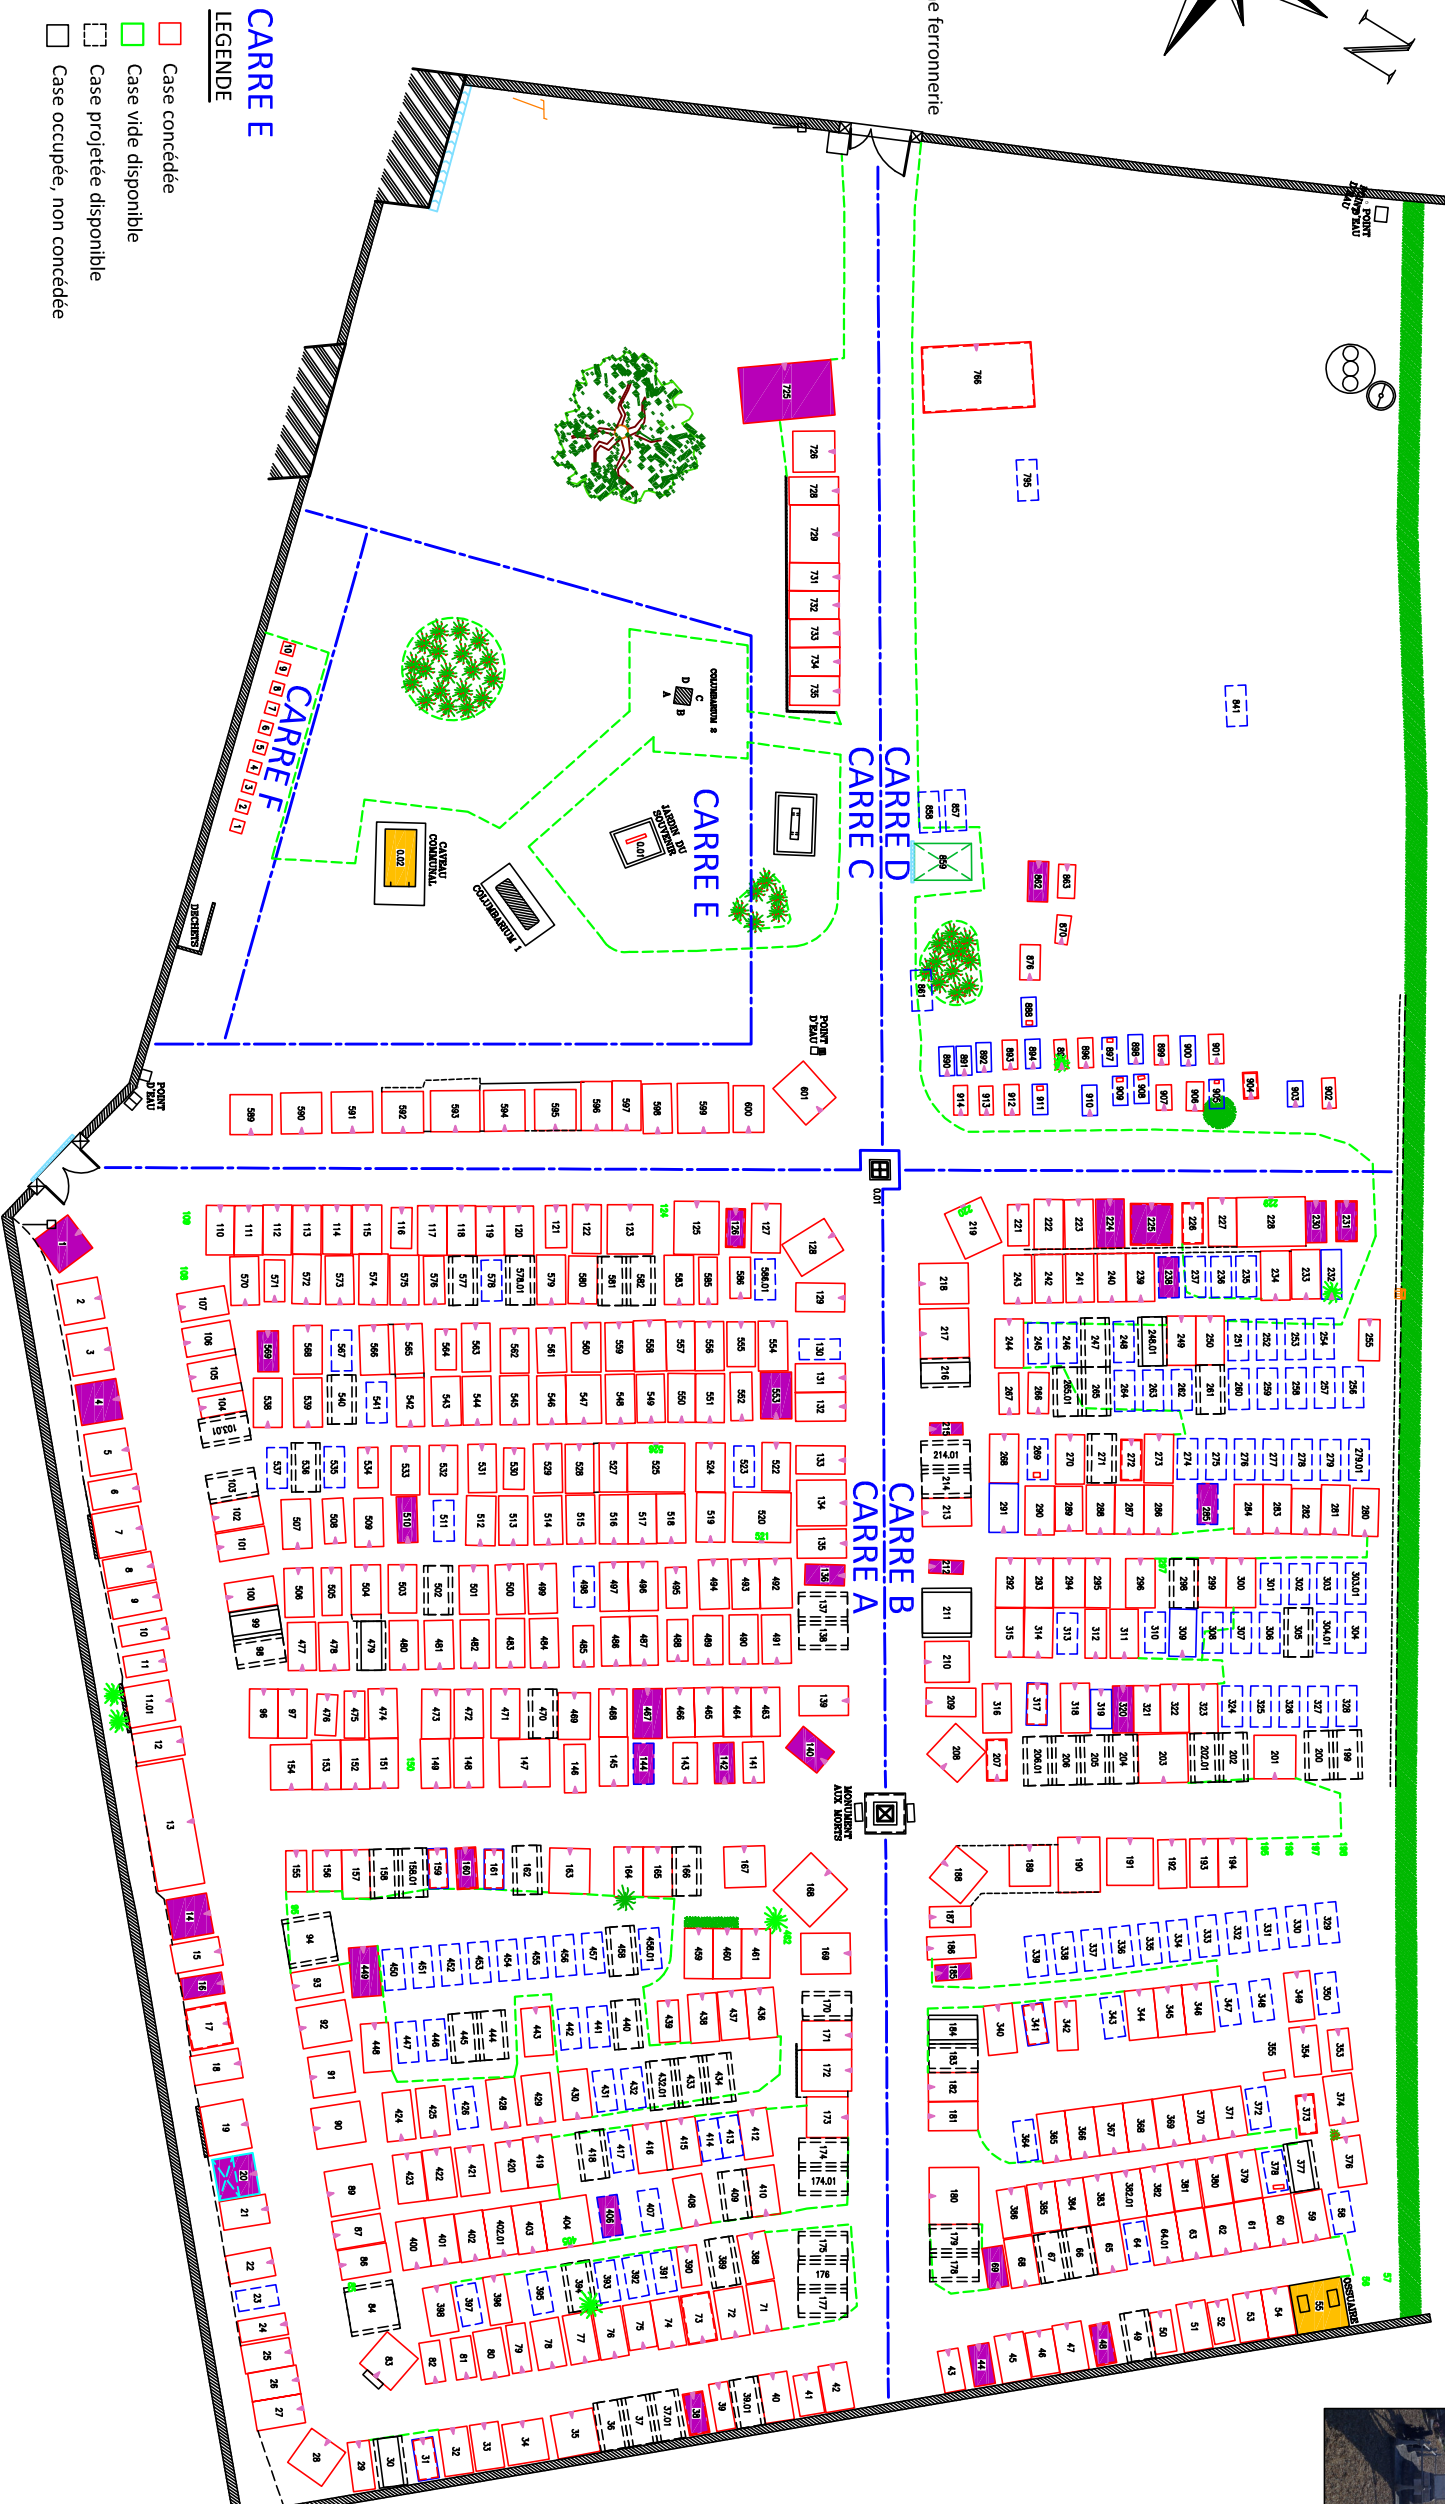

LEGENDE

- Emplacement bâti
- Emplacement en pleine terre
- Chapelle
- Verrière
- Emplacement en terre non matérialisé
- Emplacement simple projeté disponible 1,40 / 2,40
- Emplacement double projeté disponible 2,40 / 2,40
- Emplacement simple concédé non occupé 1,40 / 2,40
- Emplacement double concédé non occupé 2,40 / 2,40
- Emplacement justifiable d'une Procédure de reprise